


ДЕТО

EM1511R, EM4511R, EM1512R, EM2712R, EM4512R

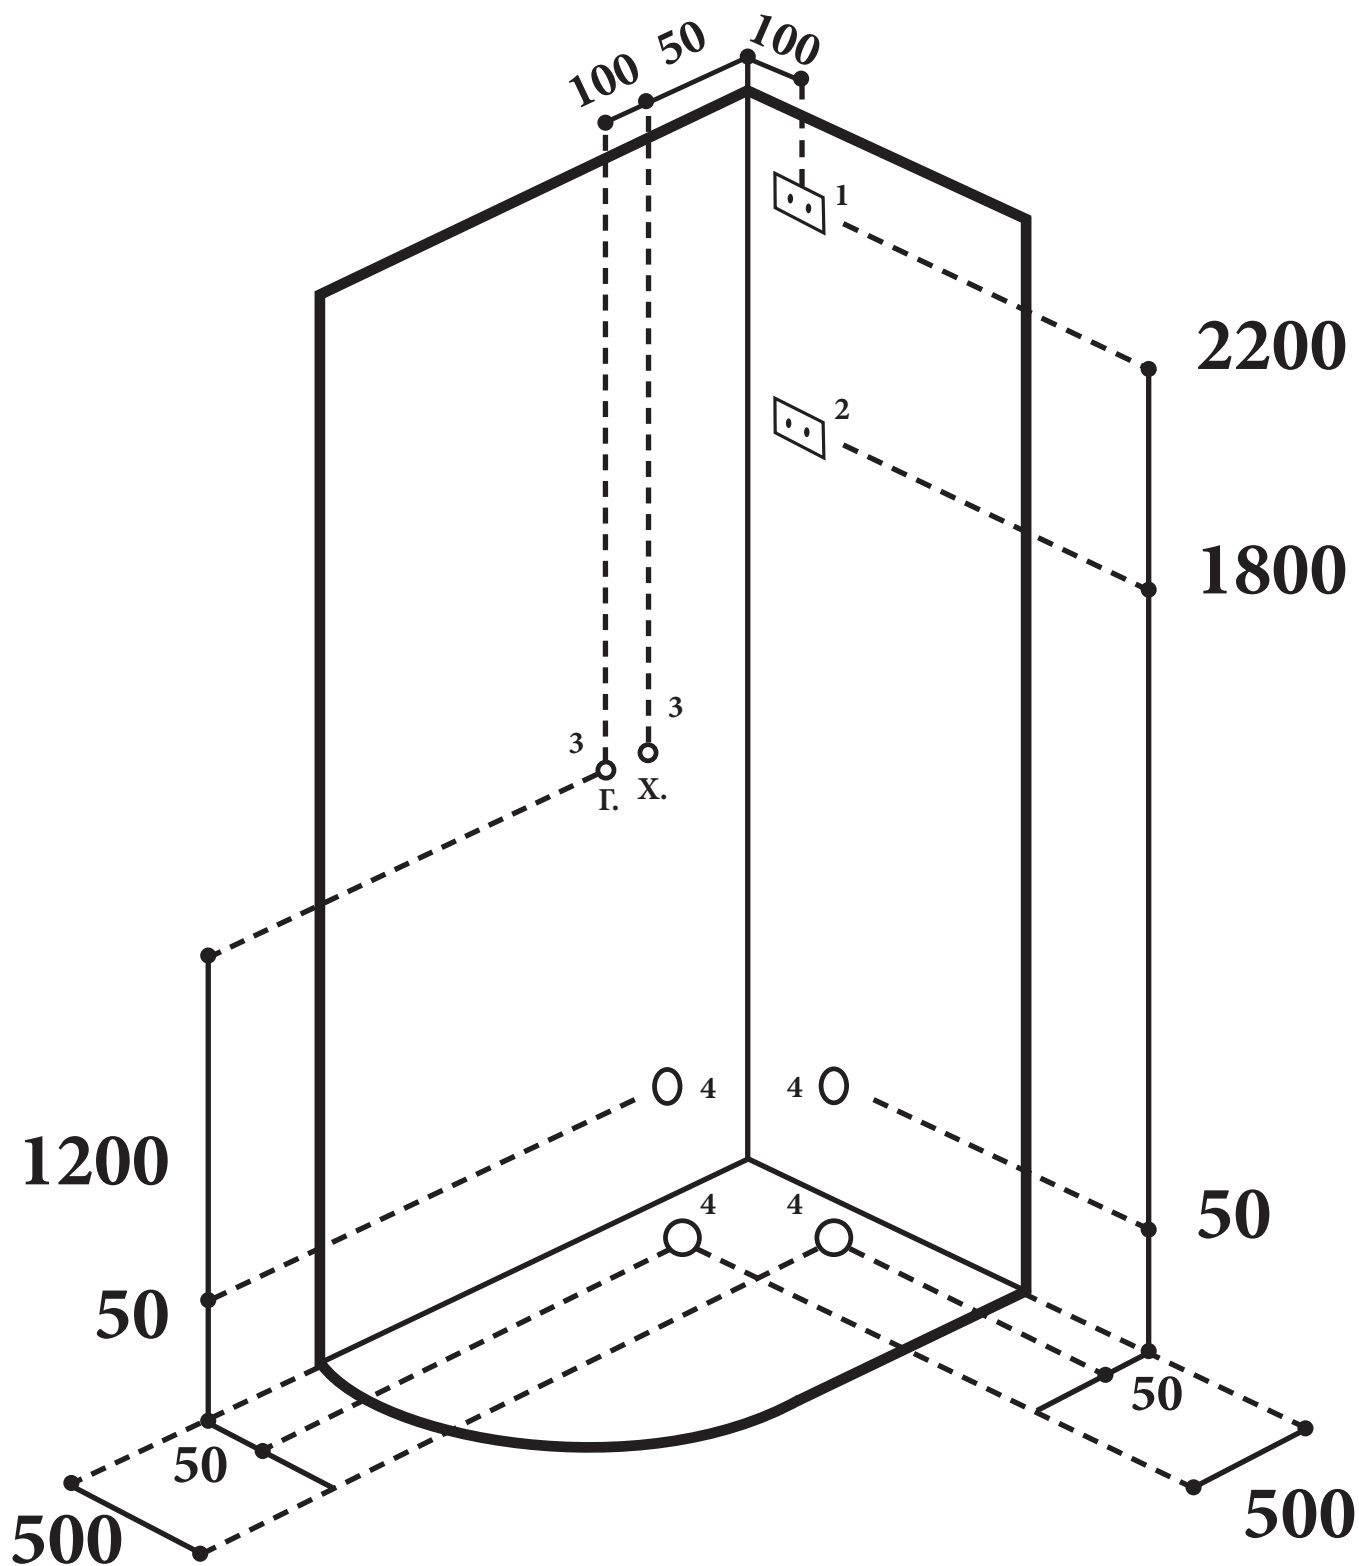

1. Розетка с заземлением для кабин с электрикой и LED-подсветкой
2. Розетка с заземлением для кабин с комплектацией парогенератора
3. Выводы горячей и холодной воды Ø-½
4. Вывод канализации Ø 50 мм